

Planimetria area di intervento sul torrente Calcavecchia
Scala 1:2.000

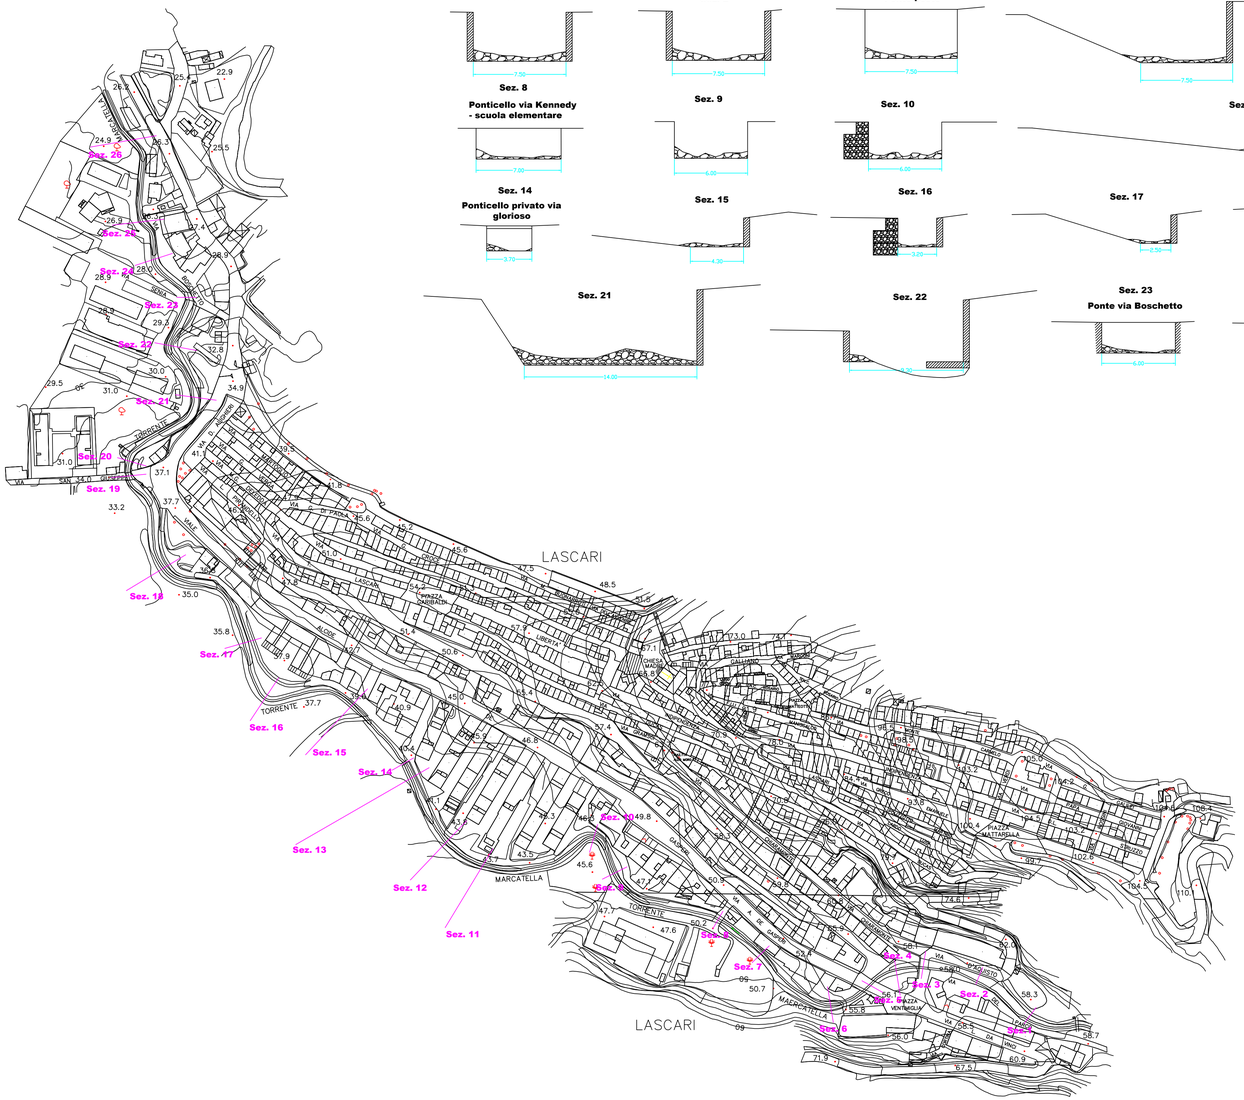

Sezioni di calcolo
Scala 1:200

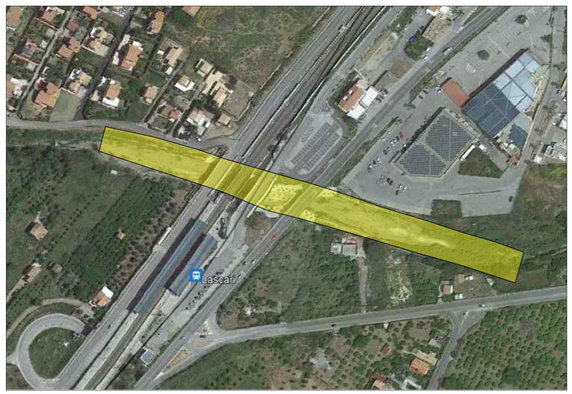

Stralcio Google hearth - area di intervento sul torrente Piletto
Scala 1:2.000

Area di intervento sul torrente Piletto
e sul torrente Armizzo



Stralcio Google hearth - area di intervento
ponte San Giuseppe sul torrente Armizzo
Scala 1:2.000

REGIONE SICILIA
COMUNE DI LASCARI
Provincia di Palermo

Ufficio Tecnico Comunale

Interventi urgenti di manutenzione ordinaria e straordinaria, somma urgenza sul demanio idrico fluviale del comune di Lascari

Tav. 2

Elaborati grafici

Ufficio Tecnico
Si esprime parere tecnico favorevole ai sensi e per gli effetti dell'attuale legislazione in materia di OO.PP., vedi relazione in pari data.

Lascari li _____

IL R.U.P.

IL PROGETTISTA

_____

VISTO: IL SINDACO

_____