
REGIONE SICILIANA
COMUNE DI LASCARI
(Città Metropolitana di Palermo)

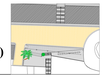

Progetto esecutivo di:

"Riqualificazione urbana del quartiere Santa Maria: Via Monte Carmelo, Via G. Galilei, Via Papa Giovanni XXIII, Via L.Sturzo,Via U. Foscolo, Via G.Verdi, Via G.no Rossini, Via Cerami, P.zza Piersanti Mattarella, Via Europa Unita, Via XXV Aprile, zona a verde adiacente la Via XXV Aprile e Via Europa Unita" - Il Stralcio Esecutivo di Completamento - Interventi sulle reti viarie e realizzazione pubblica illuminazione.
Adeguato al parere prot. n. 4431/S15.4 del 21/06/2018 della Soprintendenza di Palermo BB.NN. 18046/8-B9396

Il Committente:

COMUNE DI LASCARI

Scala: 1/200

4.1

Luglio 2018 | REV.2: Gennaio 2019

Elaborati Progettuali:


IMPIANTI
PLANIMETRIA IMPIANTO DI ILLUMINAZIONE PUBBLICA

Progetto redatto ai sensi del Decreto Legislativo n. 50 del 18 Aprile 2016 e s.m.i.

IL PROGETTISTA
Ing. Pietro Consoscenti

IL RESPONSABILE DEL PROCEDIMENTO
Geom. Salvatore Culotta

PARERI :

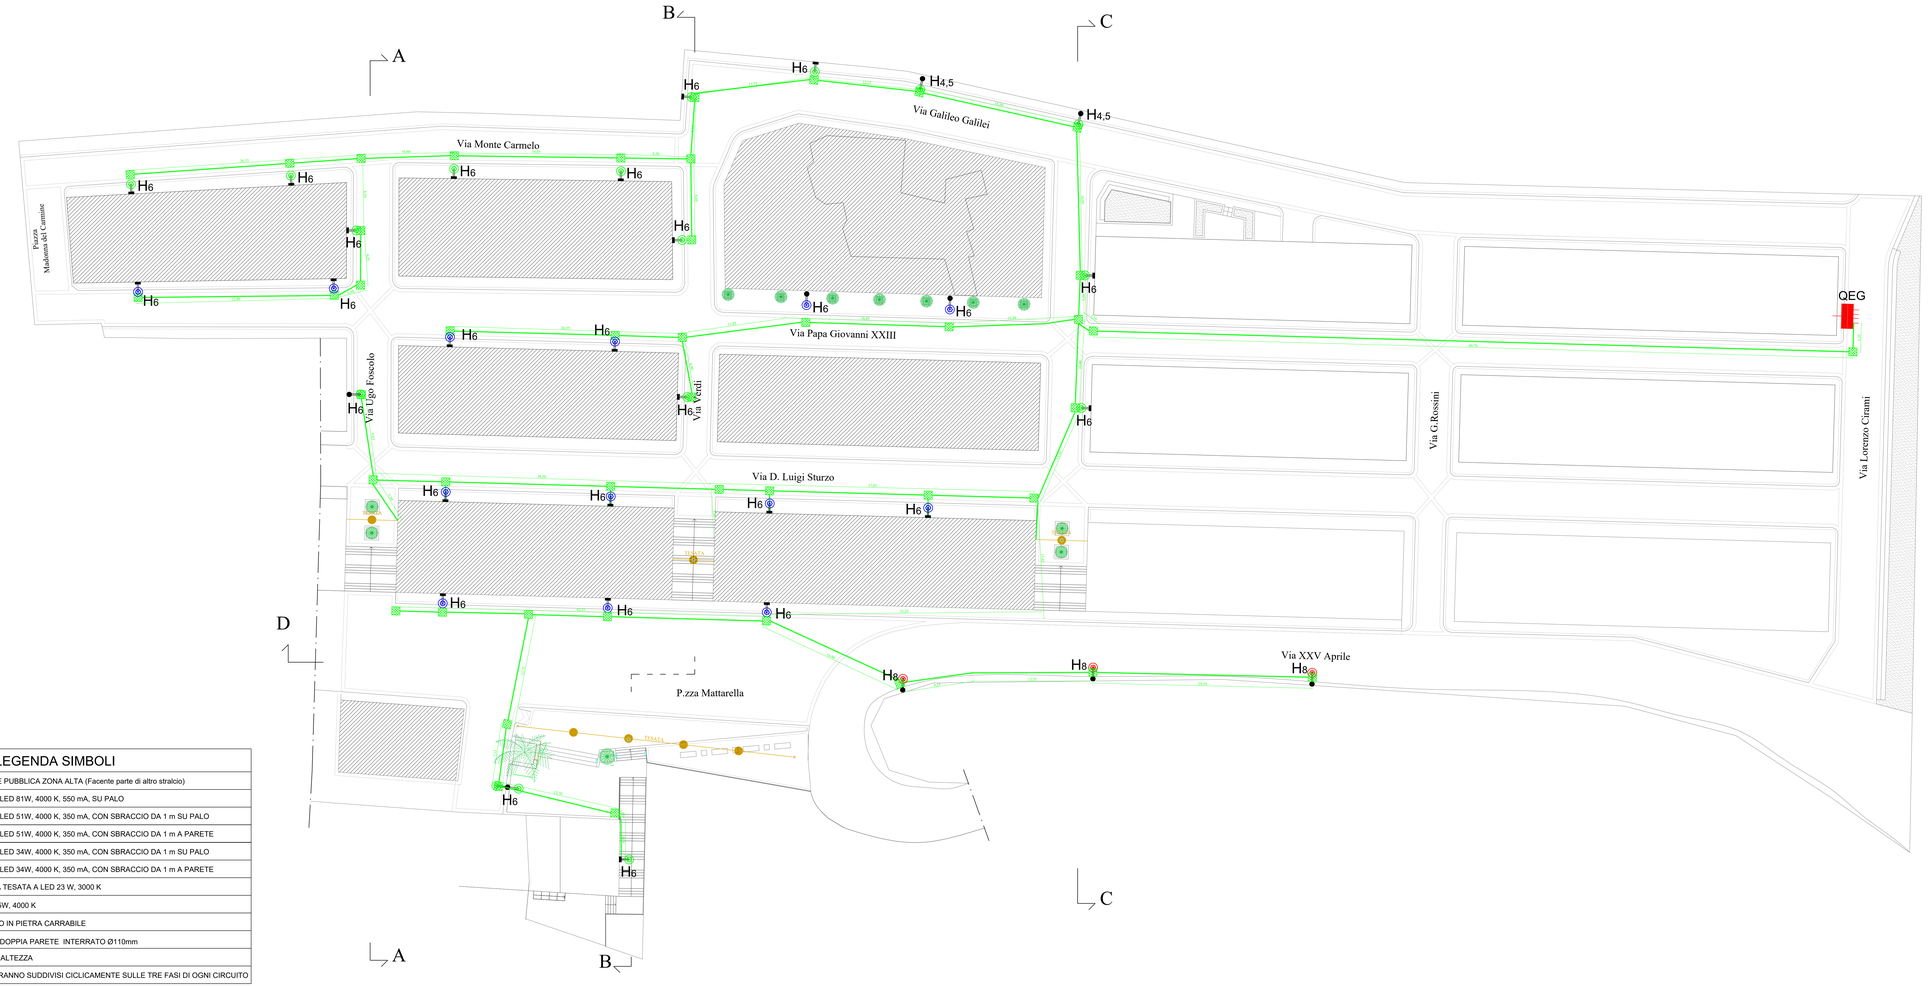

LEGENDA SIMBOLI

	QUADRO ILLUMINAZIONE PUBBLICA ZONA ALTA (Facente parte di altro stralcio)
	CORPO ILLUMINANTE A LED 81W, 4000 K, 550 mA, SU PALO
	CORPO ILLUMINANTE A LED 51W, 4000 K, 350 mA, CON SBRACCIO DA 1 m SU PALO
	CORPO ILLUMINANTE A LED 51W, 4000 K, 350 mA, CON SBRACCIO DA 1 m A PARETE
	CORPO ILLUMINANTE A LED 34W, 4000 K, 350 mA, CON SBRACCIO DA 1 m SU PALO
	CORPO ILLUMINANTE A LED 34W, 4000 K, 350 mA, CON SBRACCIO DA 1 m A PARETE
	CORPO ILLUMINANTE DA TESATA A LED 23 W, 3000 K
	SEGNAPASSO A LED 13,5W, 4000 K
	POZZETTO E COPERCHIO IN PIETRA CARRABILE
	CAVIDOTTO FLESSIBILE DOPPIA PARETE INTERRATO Ø110mm
Hx	INSTALLAZIONE A x m DI ALTEZZA
N.B.	I CORPI ILLUMINANTI SARANNO SUDDIVISI CICLICAMENTE SULLE TRE FASI DI OGNI CIRCUITO