REGIONE SICILIANA
COMUNE DI LASCARI
(Città Metropolitana di Palermo)

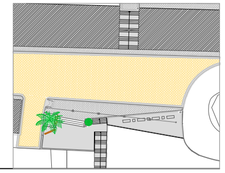

Progetto esecutivo di:

"Riqualificazione urbana del quartiere Santa Maria: Via Monte Carmelo, Via G. Galilei, Via Papa Giovanni XXIII, Via L.Sturzo,Via U. Foscolo, Via G.Verdi, Via G.no Rossini, Via Cerami, P.zza Piersanti Mattarella, Via Europa Unita, Via XXV Aprile, zona a verde adiacente la Via XXV Aprile e Via Europa Unita" - II Stralcio Esecutivo di Competamento - Interventi sulle reti viarie e realizzazione pubblica illuminazione.
Adeguato al parere prot. n. 4431/S15.4 del 21/08/2018 della Soprintendenza di Palermo BB.NN. 108469/B-89396

Il Committente:

COMUNE DI LASCARI

Scala:

1/200

4.3

Elaborati Progettuali:

Luglio 2018

REV.2: Gennaio 2019

IMPIANTI
PLANIMETRIA IMPIANTO DI VIDEOSORVEGLIANZA

Progetto redatto ai sensi del Decreto Legislativo n. 50 del 18 Aprile 2016 e s.m.i.

IL PROGETTISTA
Ing. Pietro Conoscenti

IL RESPONSABILE DEL PROCEDIMENTO
Geom. Salvatore Culotta

PARERI :

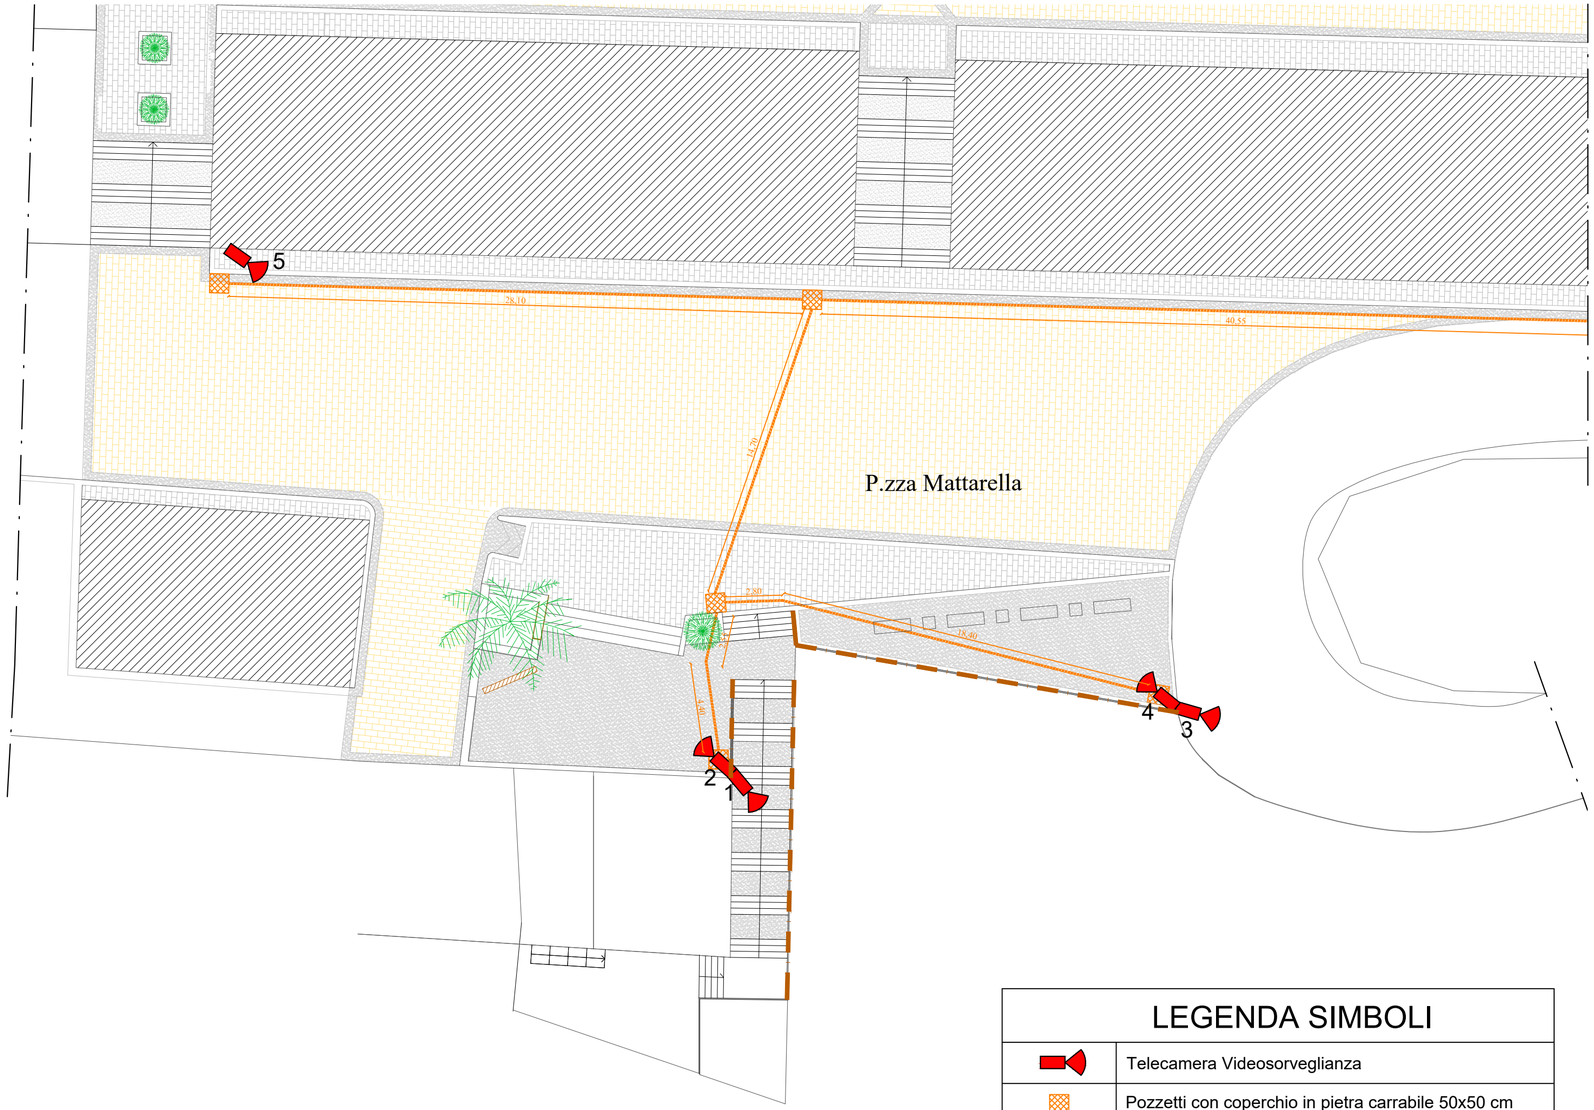

LEGENDA SIMBOLI	
	Telecamera Videosorveglianza
	Pozzetti con coperchio in pietra carrabile 50x50 cm
	Cavidotto flessibile doppia parete interrato 2 Ø160 mm